



SEZIONE A:A SCALA 1:100

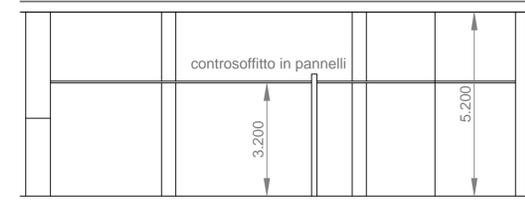


SEZIONE B:B SCALA 1:100

NOME/ DESTINAZIONE DEL LOCALE	SUPERFICIE (mq.)	ALTEZZA LOCALE (ml.)	SUP. ILLUMINANTE (mq.)	SUP. AERANTE (mq.)
SALA RISTORANTE	63	3,2	ILLUMINAZIONE ARTIFICIALE	AERAZIONE MECCANICA
COTTURA PREPARAZIONI CONFEZIONAMENTO	104	3,2	ILLUMINAZIONE ARTIFICIALE	AERAZIONE MECCANICA
LAVAGGIO	25	3,2	ILLUMINAZIONE ARTIFICIALE	AERAZIONE MECCANICA
DEPOSITO 1 e 2	127	5,2	ILLUMINAZIONE ARTIFICIALE	4mq - rapp. 1/9

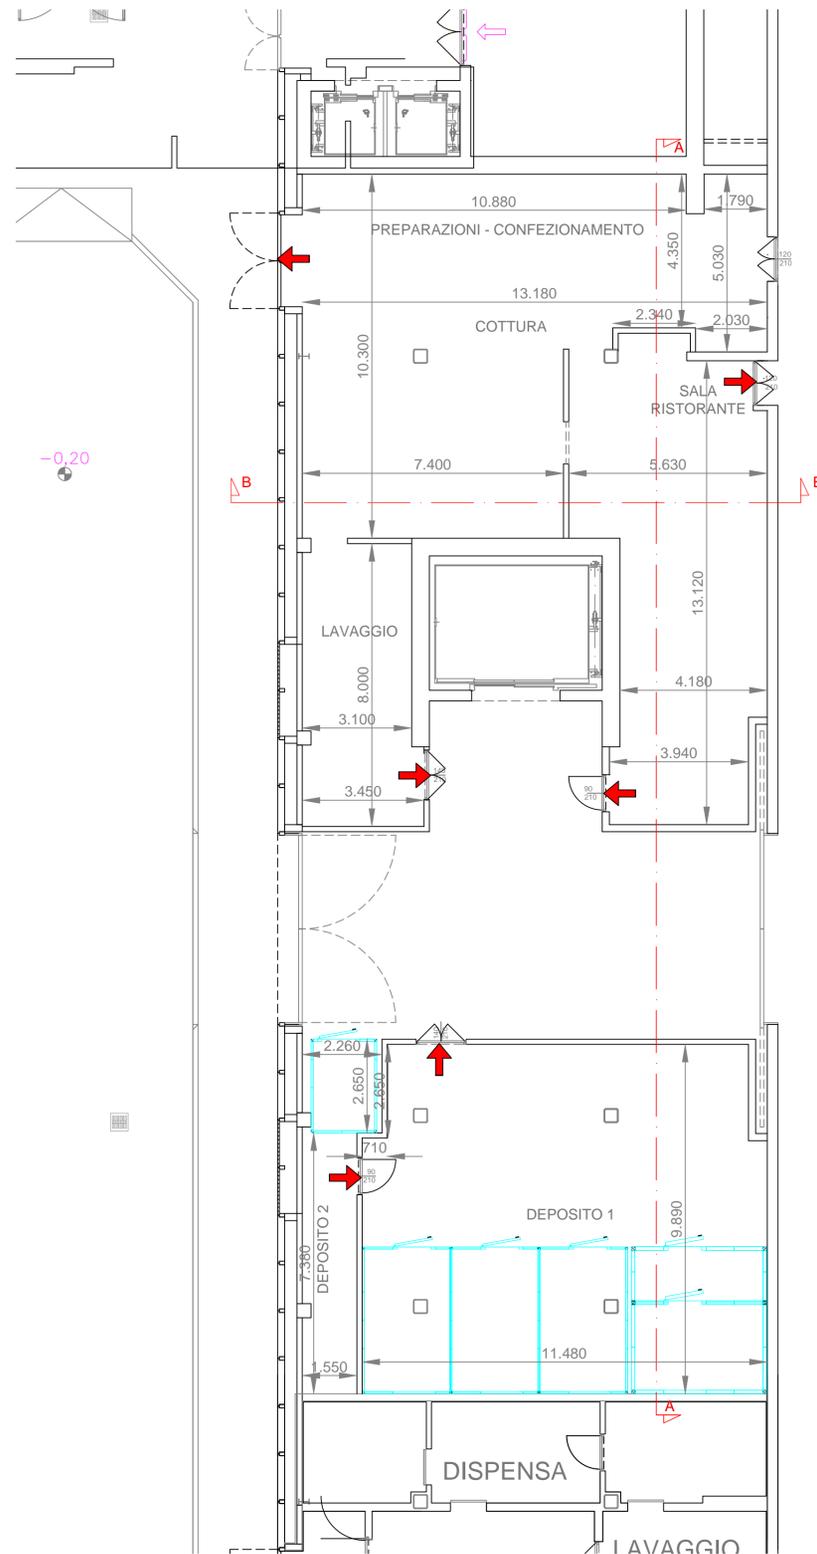

PLANIMETRIA SCALA 1:100

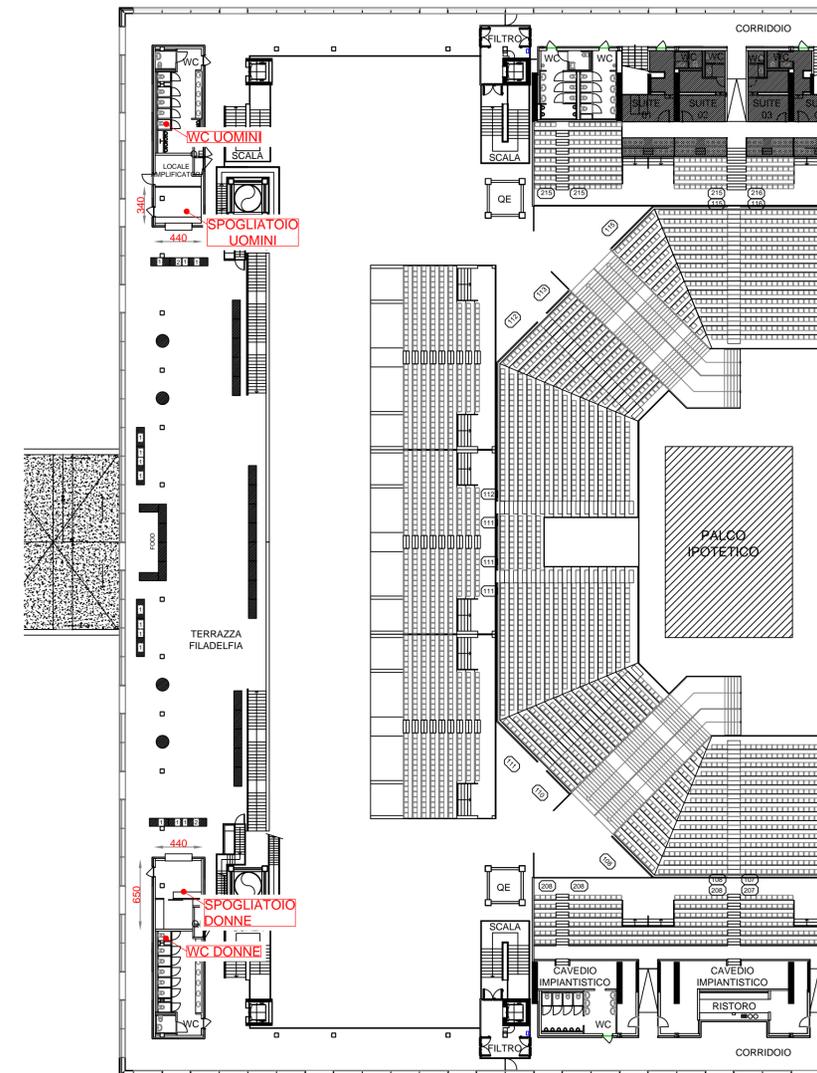

INDIVIDUAZIONE SPOGLIATOI DEL PERSONALE SCALA 1:300

committente: parcolimpico Parcolimpico srl - Via Filadelfia 82, Torino		FIRMA	
oggetto dell'intervento: REALIZZAZIONE LOCALE CUCINA E SALA SOMMINISTRAZIONE PRESSO IL PALA ALPITOUR		ESECUTIVO	
elaborato: PLANIMETRIA E SEZIONI STATO DI PROGETTO		data: MARZO 2019	
PROGETTISTA: Ing. Paolo Giacomazzi Studio di Ingegneria Via San Francesco 29/a 10024 - Chivasso (TO) Ingegneri Provincia di Torino n. 83582		scala: VARIE	
AGGIORNAMENTI		FIRMA	
n 1 2	aggiornamento revisione su annotazioni	data 05/06/2019	firma PG
		TAVOLA 2	