



PARTICOLARE 1 - PORTA REI - PARETE MOBILE - scala 1:20

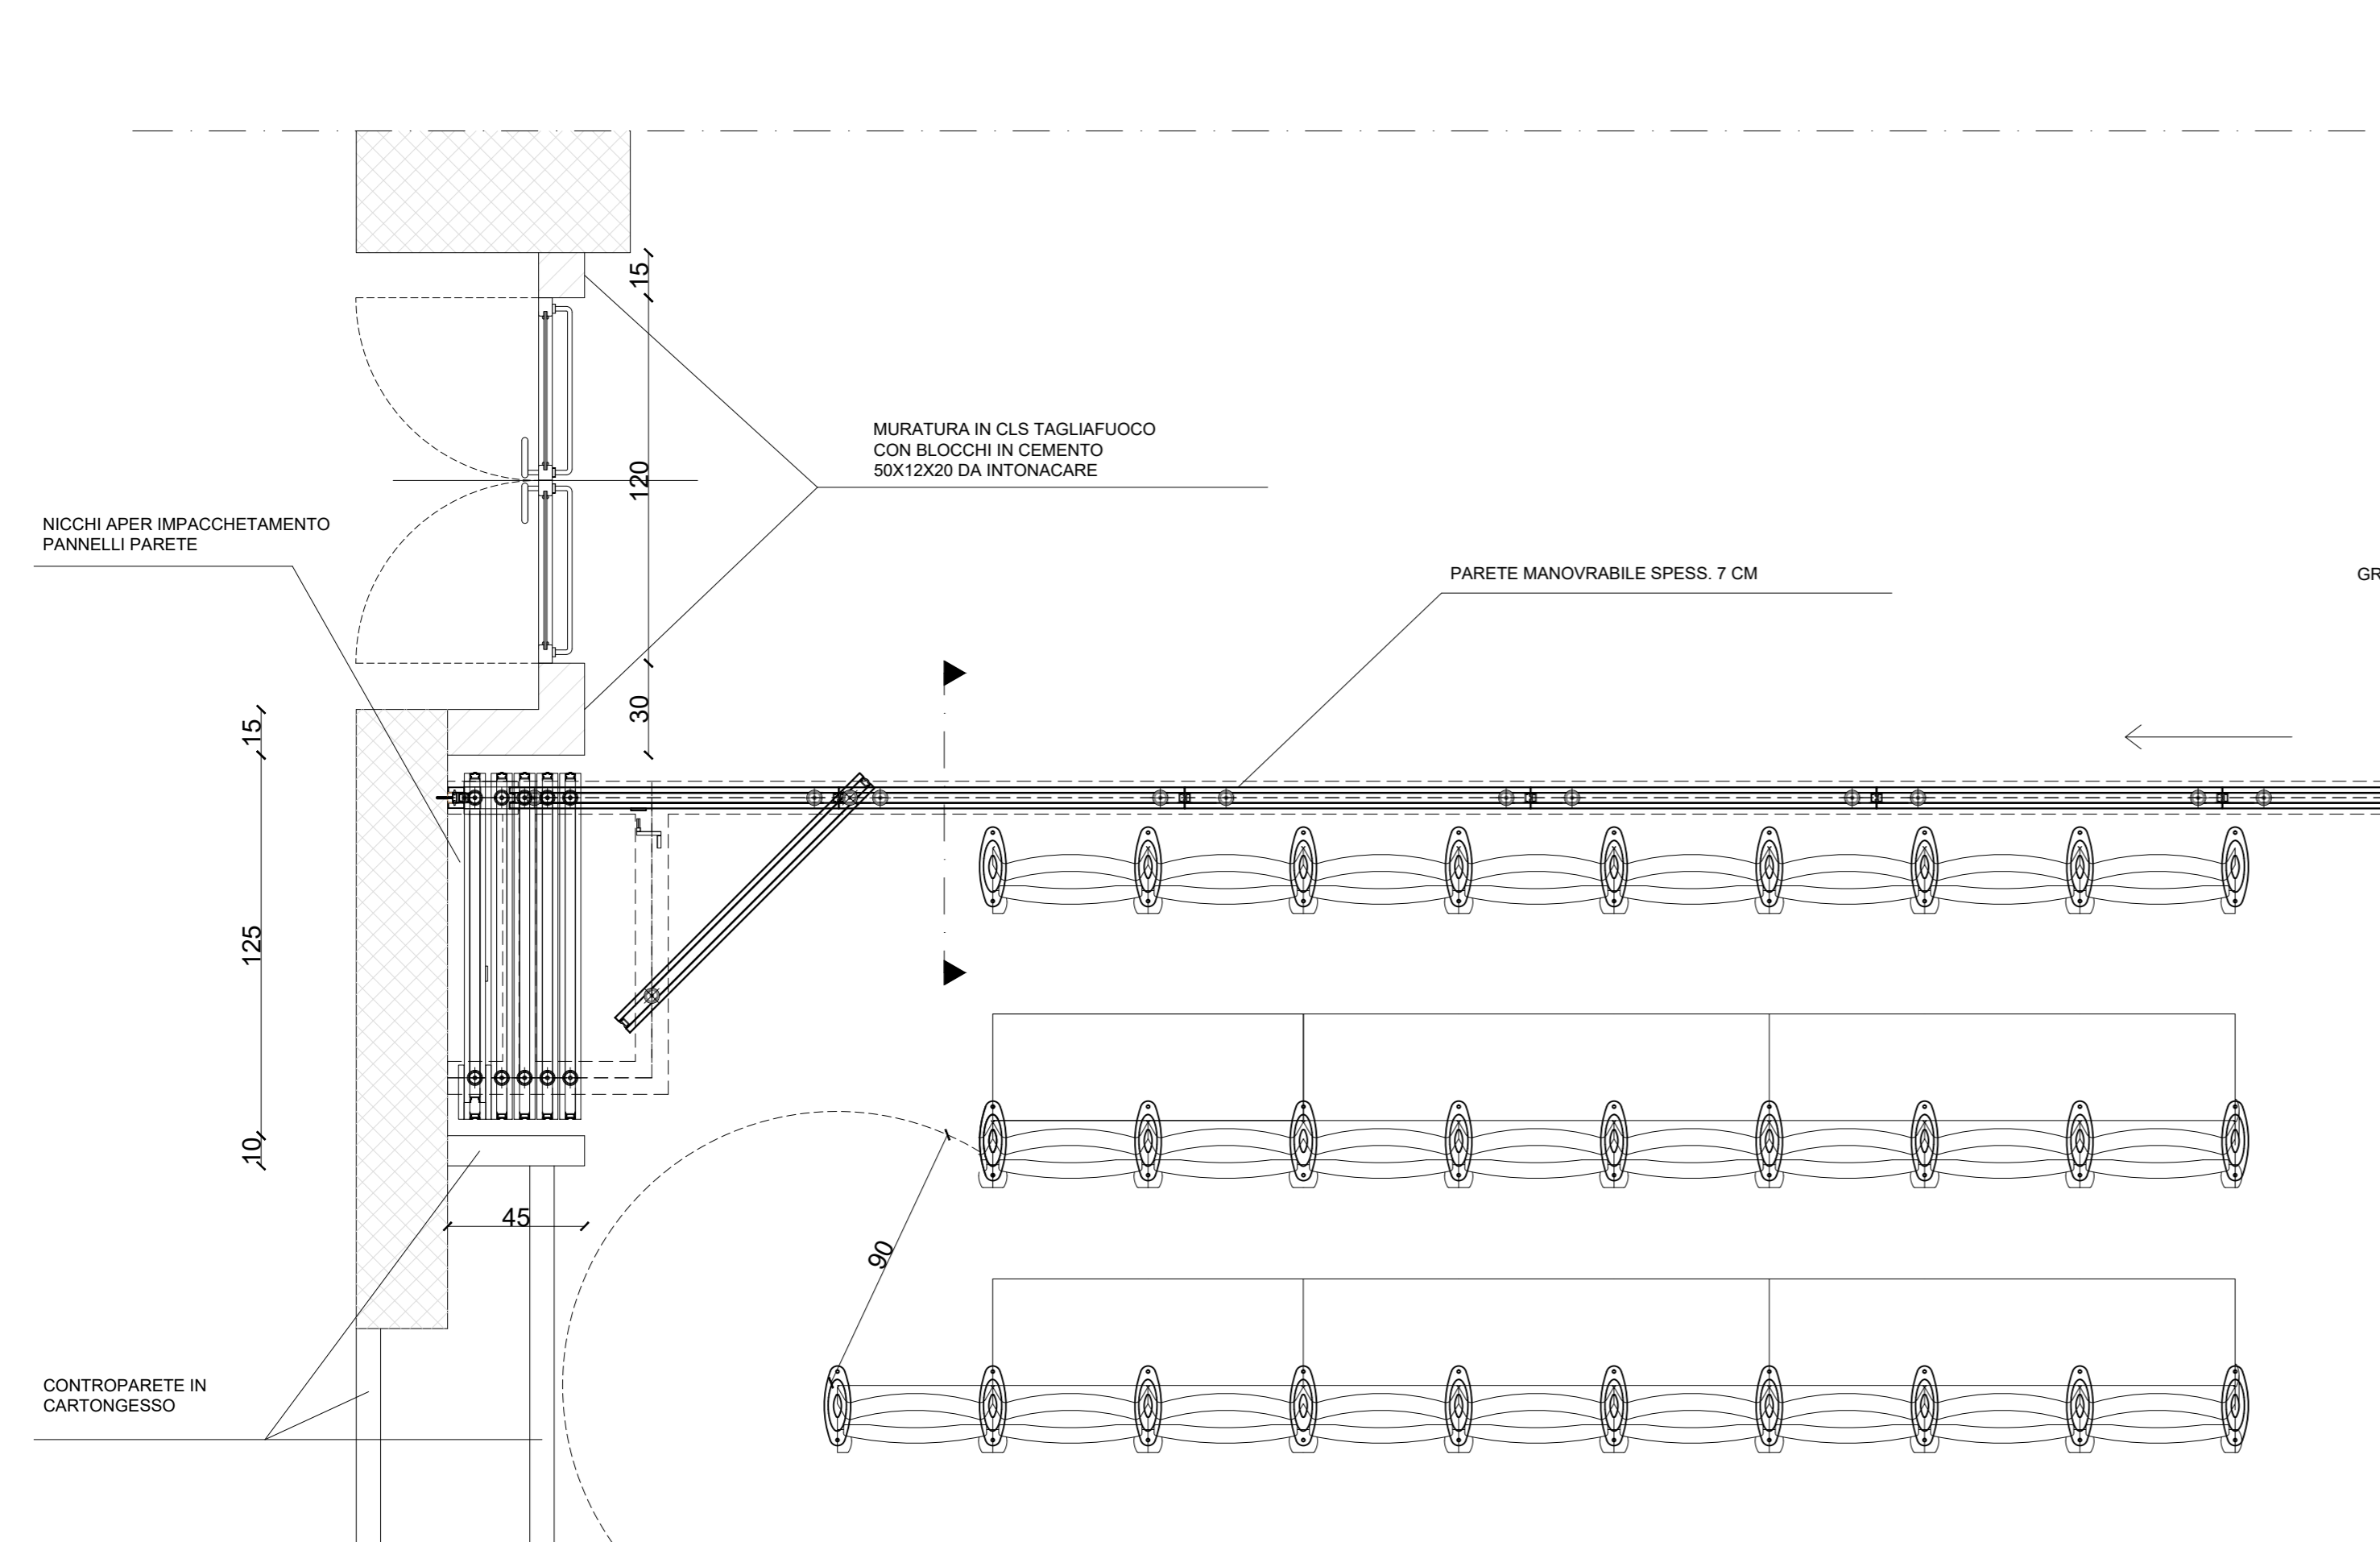


PARTICOLARE 5 - DETTAGLIO INSERIMENTO GRIGLIE SOPRA PORTE REI scala 1:20

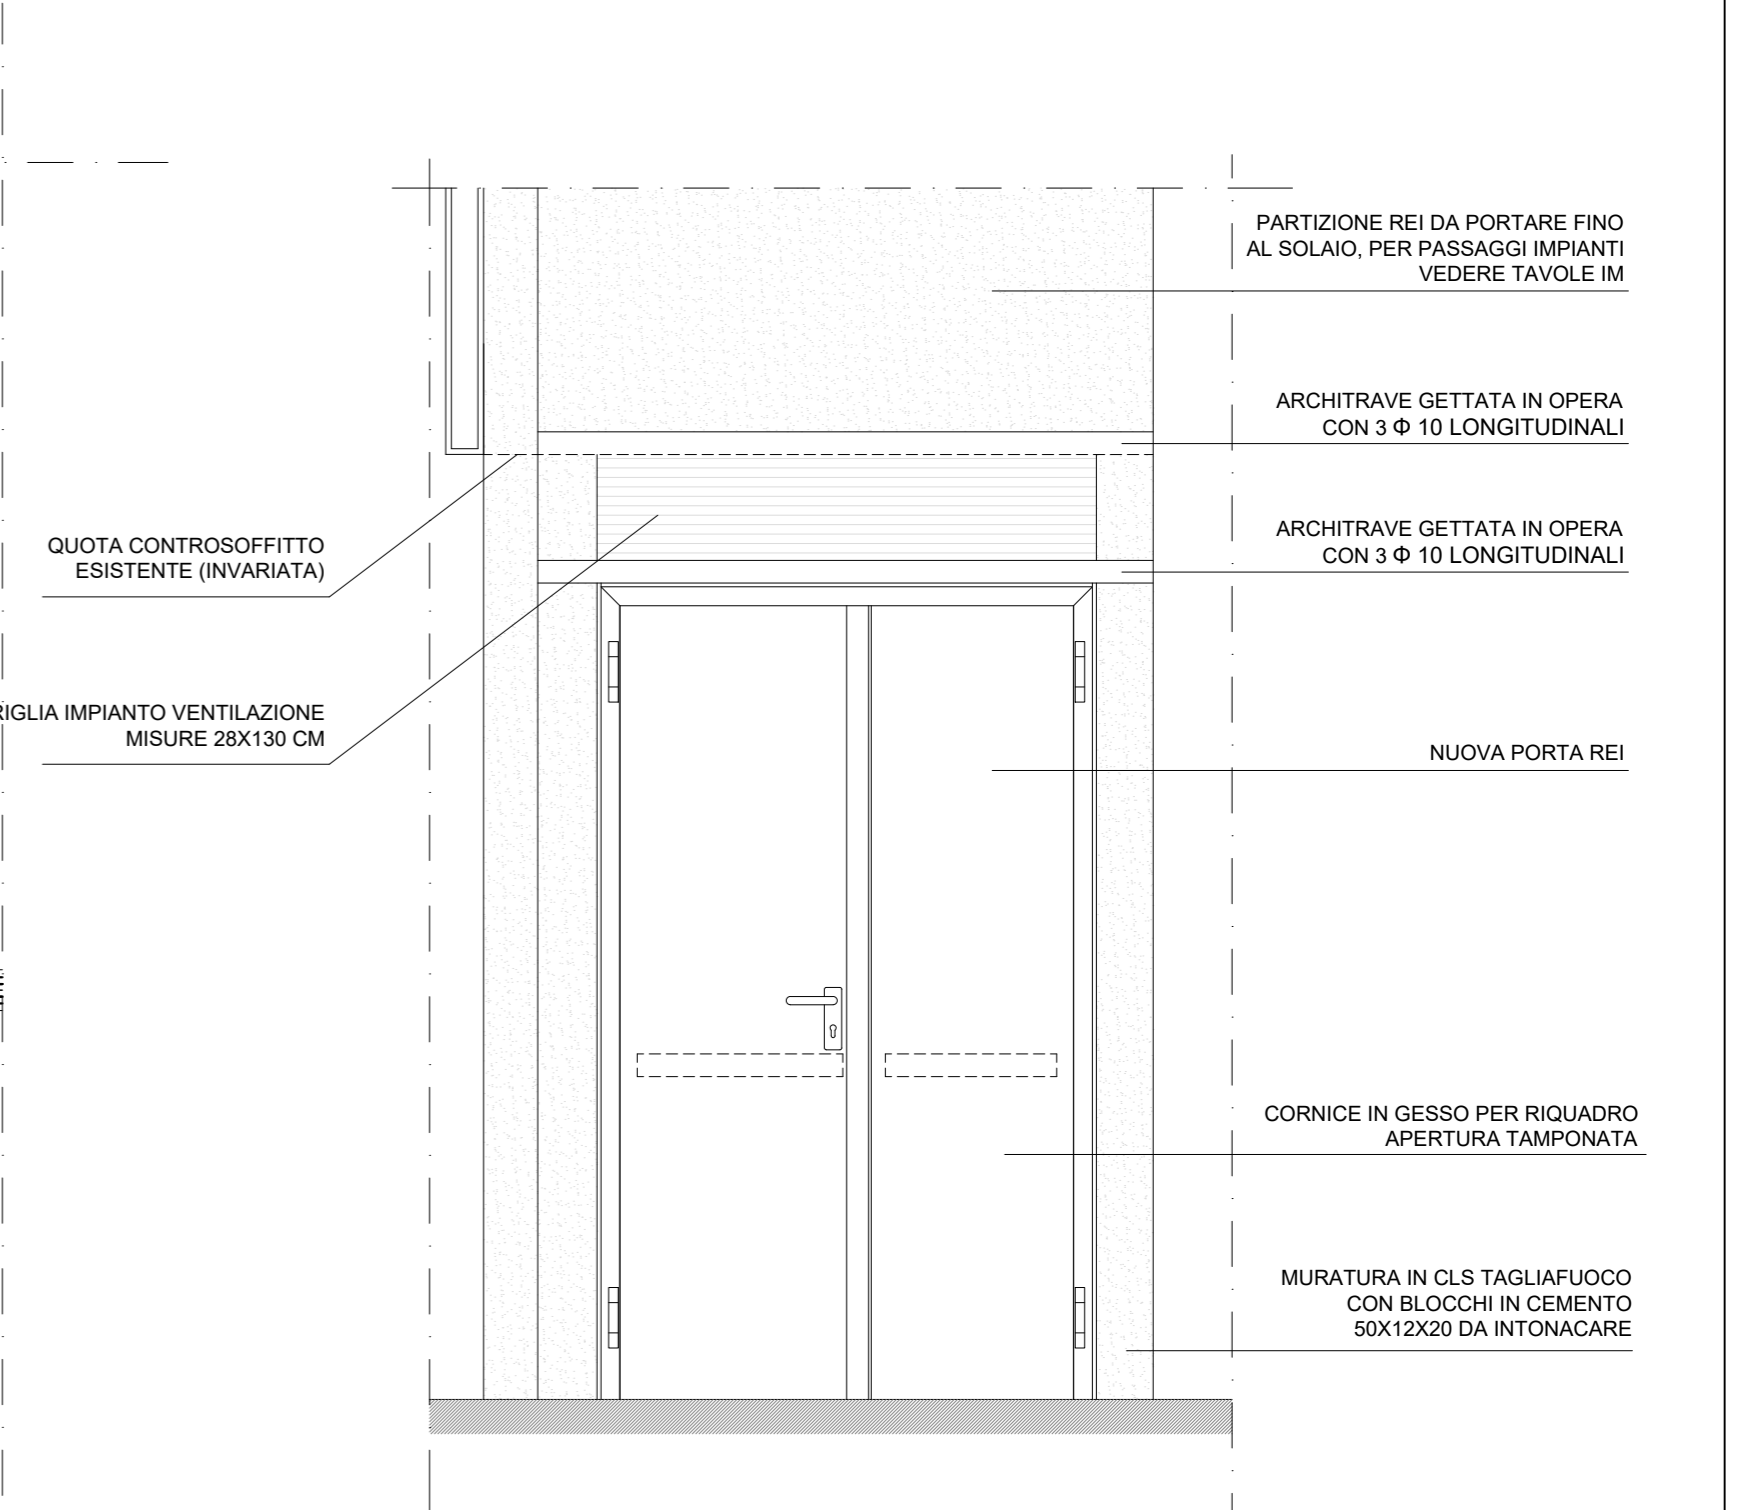

SEZIONE scala 1:20

PROSPETTO LATO INTERNO AULA scala 1:20

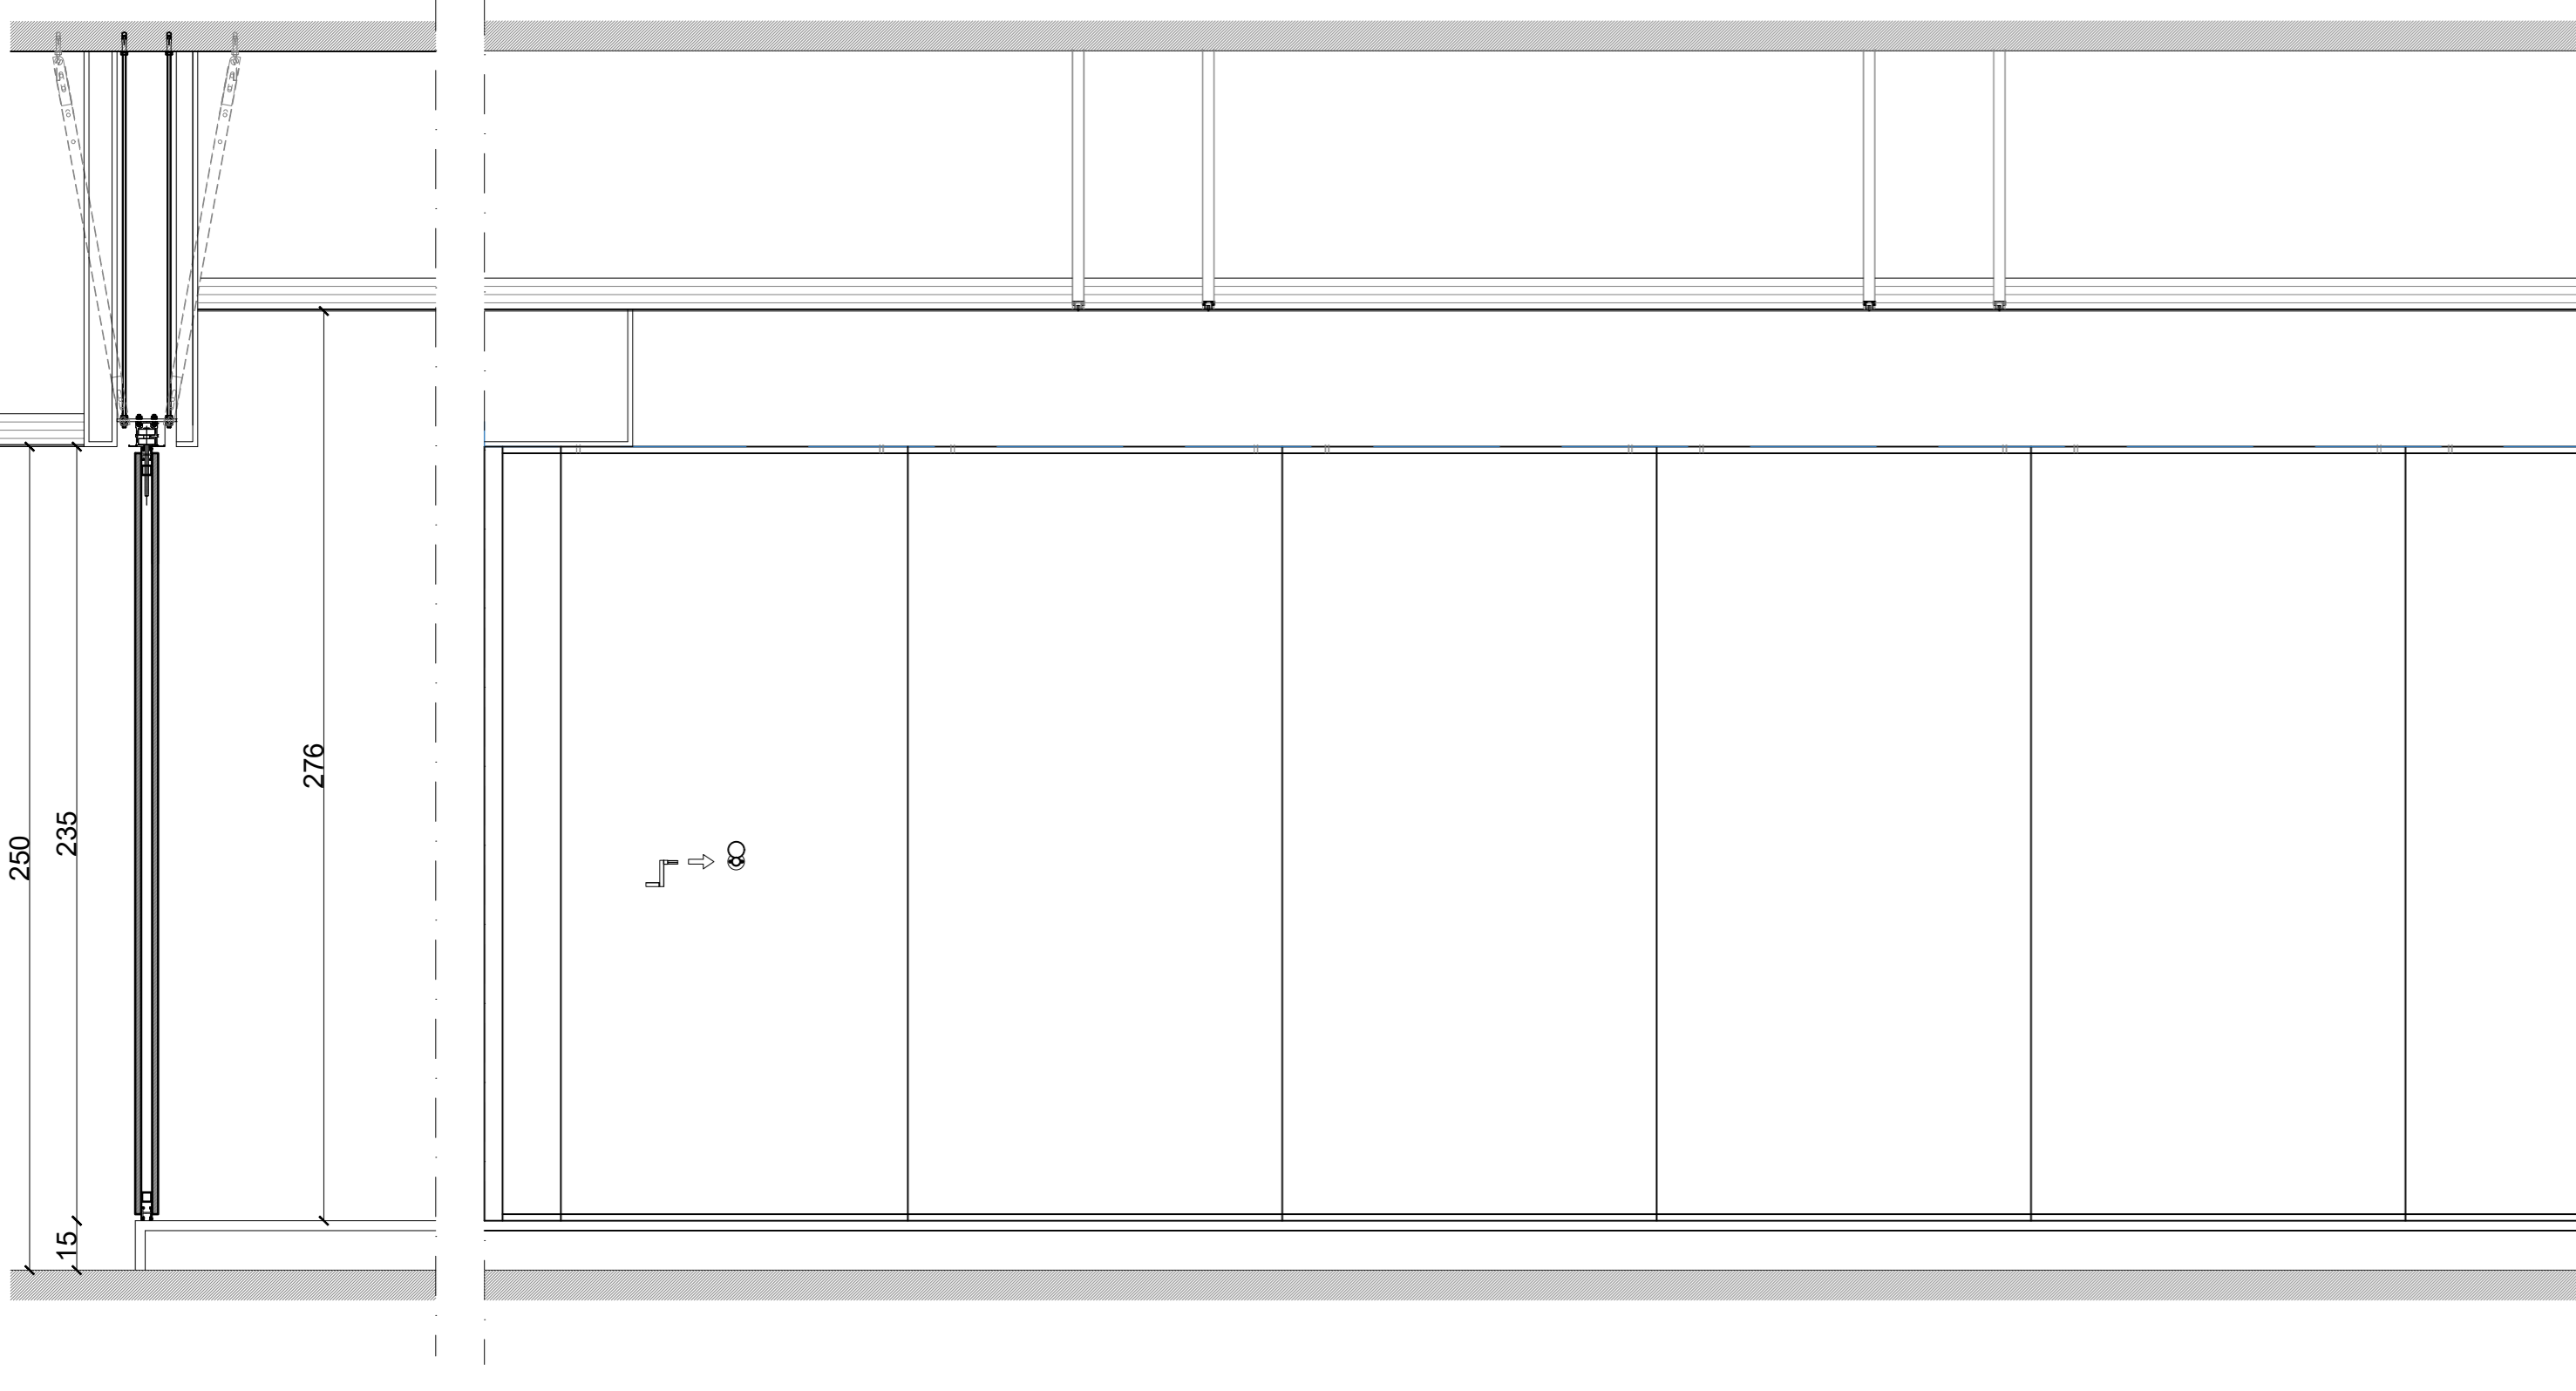

COMUNE DI TORINO

OGGETTO  
PALAVELA  
PROGETTO DI MODIFICA E ADEGUAMENTO DEI LOCALI  
PER LA REALIZZAZIONE DI SALE CONFERENZA

INTERVENTO  
OPERE DI MODIFICA INTERNA, MANUTENZIONE  
STRAGORDINARIA E ADEGUAMENTO IMPIANTISTICO

LIVELLO  
PROGETTUALE  
PROGETTAZIONE ESECUTIVA  
LOTTO 1 - OPERE EDILI

ELABORATO  
PARTICOLARI COSTRUTTIVI

PROFONTE  
PARCOLIMPICO S.r.l.  
Via Filadelfia n.82, 10134 Torino - TO -  
P.I. 09449780015

CONCESSIONARIO  
FONDAZIONE 20 MARZO 2006  
Via Giordano Bruno n.191, 10134 Torino - TO -  
C.F. 09438920010

PROGETTISTA



Via Paolo Frassinò 63, 10060 Porte - TO -  
P.I. 10017360016  
blorniel@pec.it  
tel. 011 5219928

DATA	REVISIONE	SCALA	CODICE ELABORATO/TAVOLA
01/07/2019	01	1:100 - 1:20	ED 4