



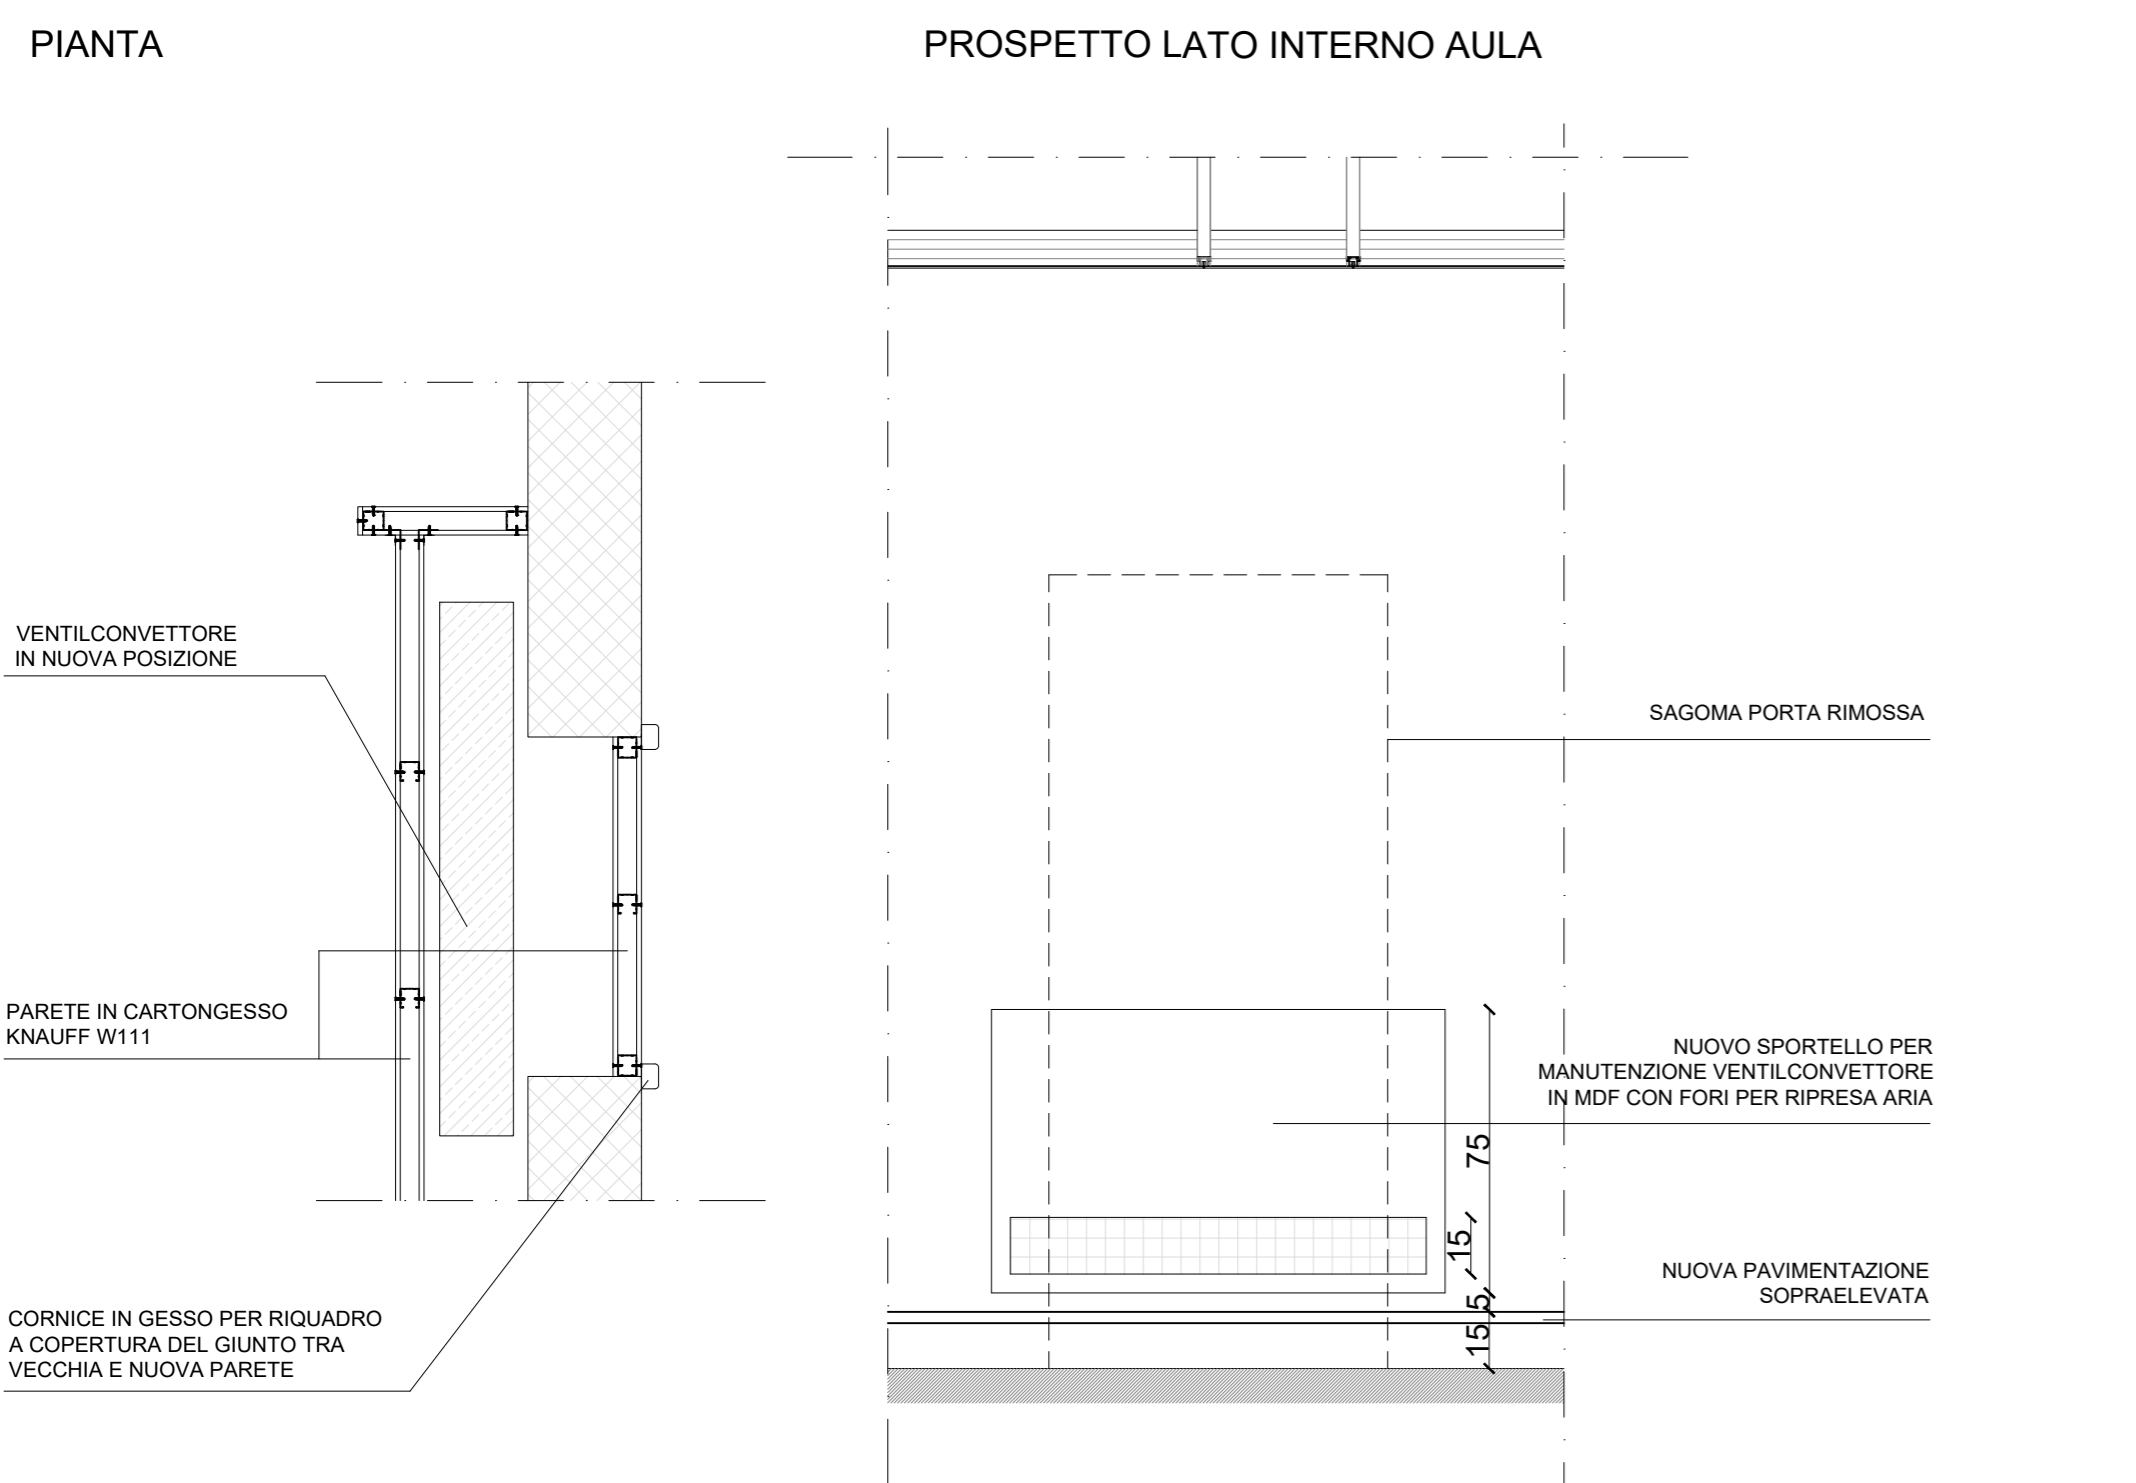


PARTICOLARE 3 - TAMPONAMENTO APERTURE scala 1:20

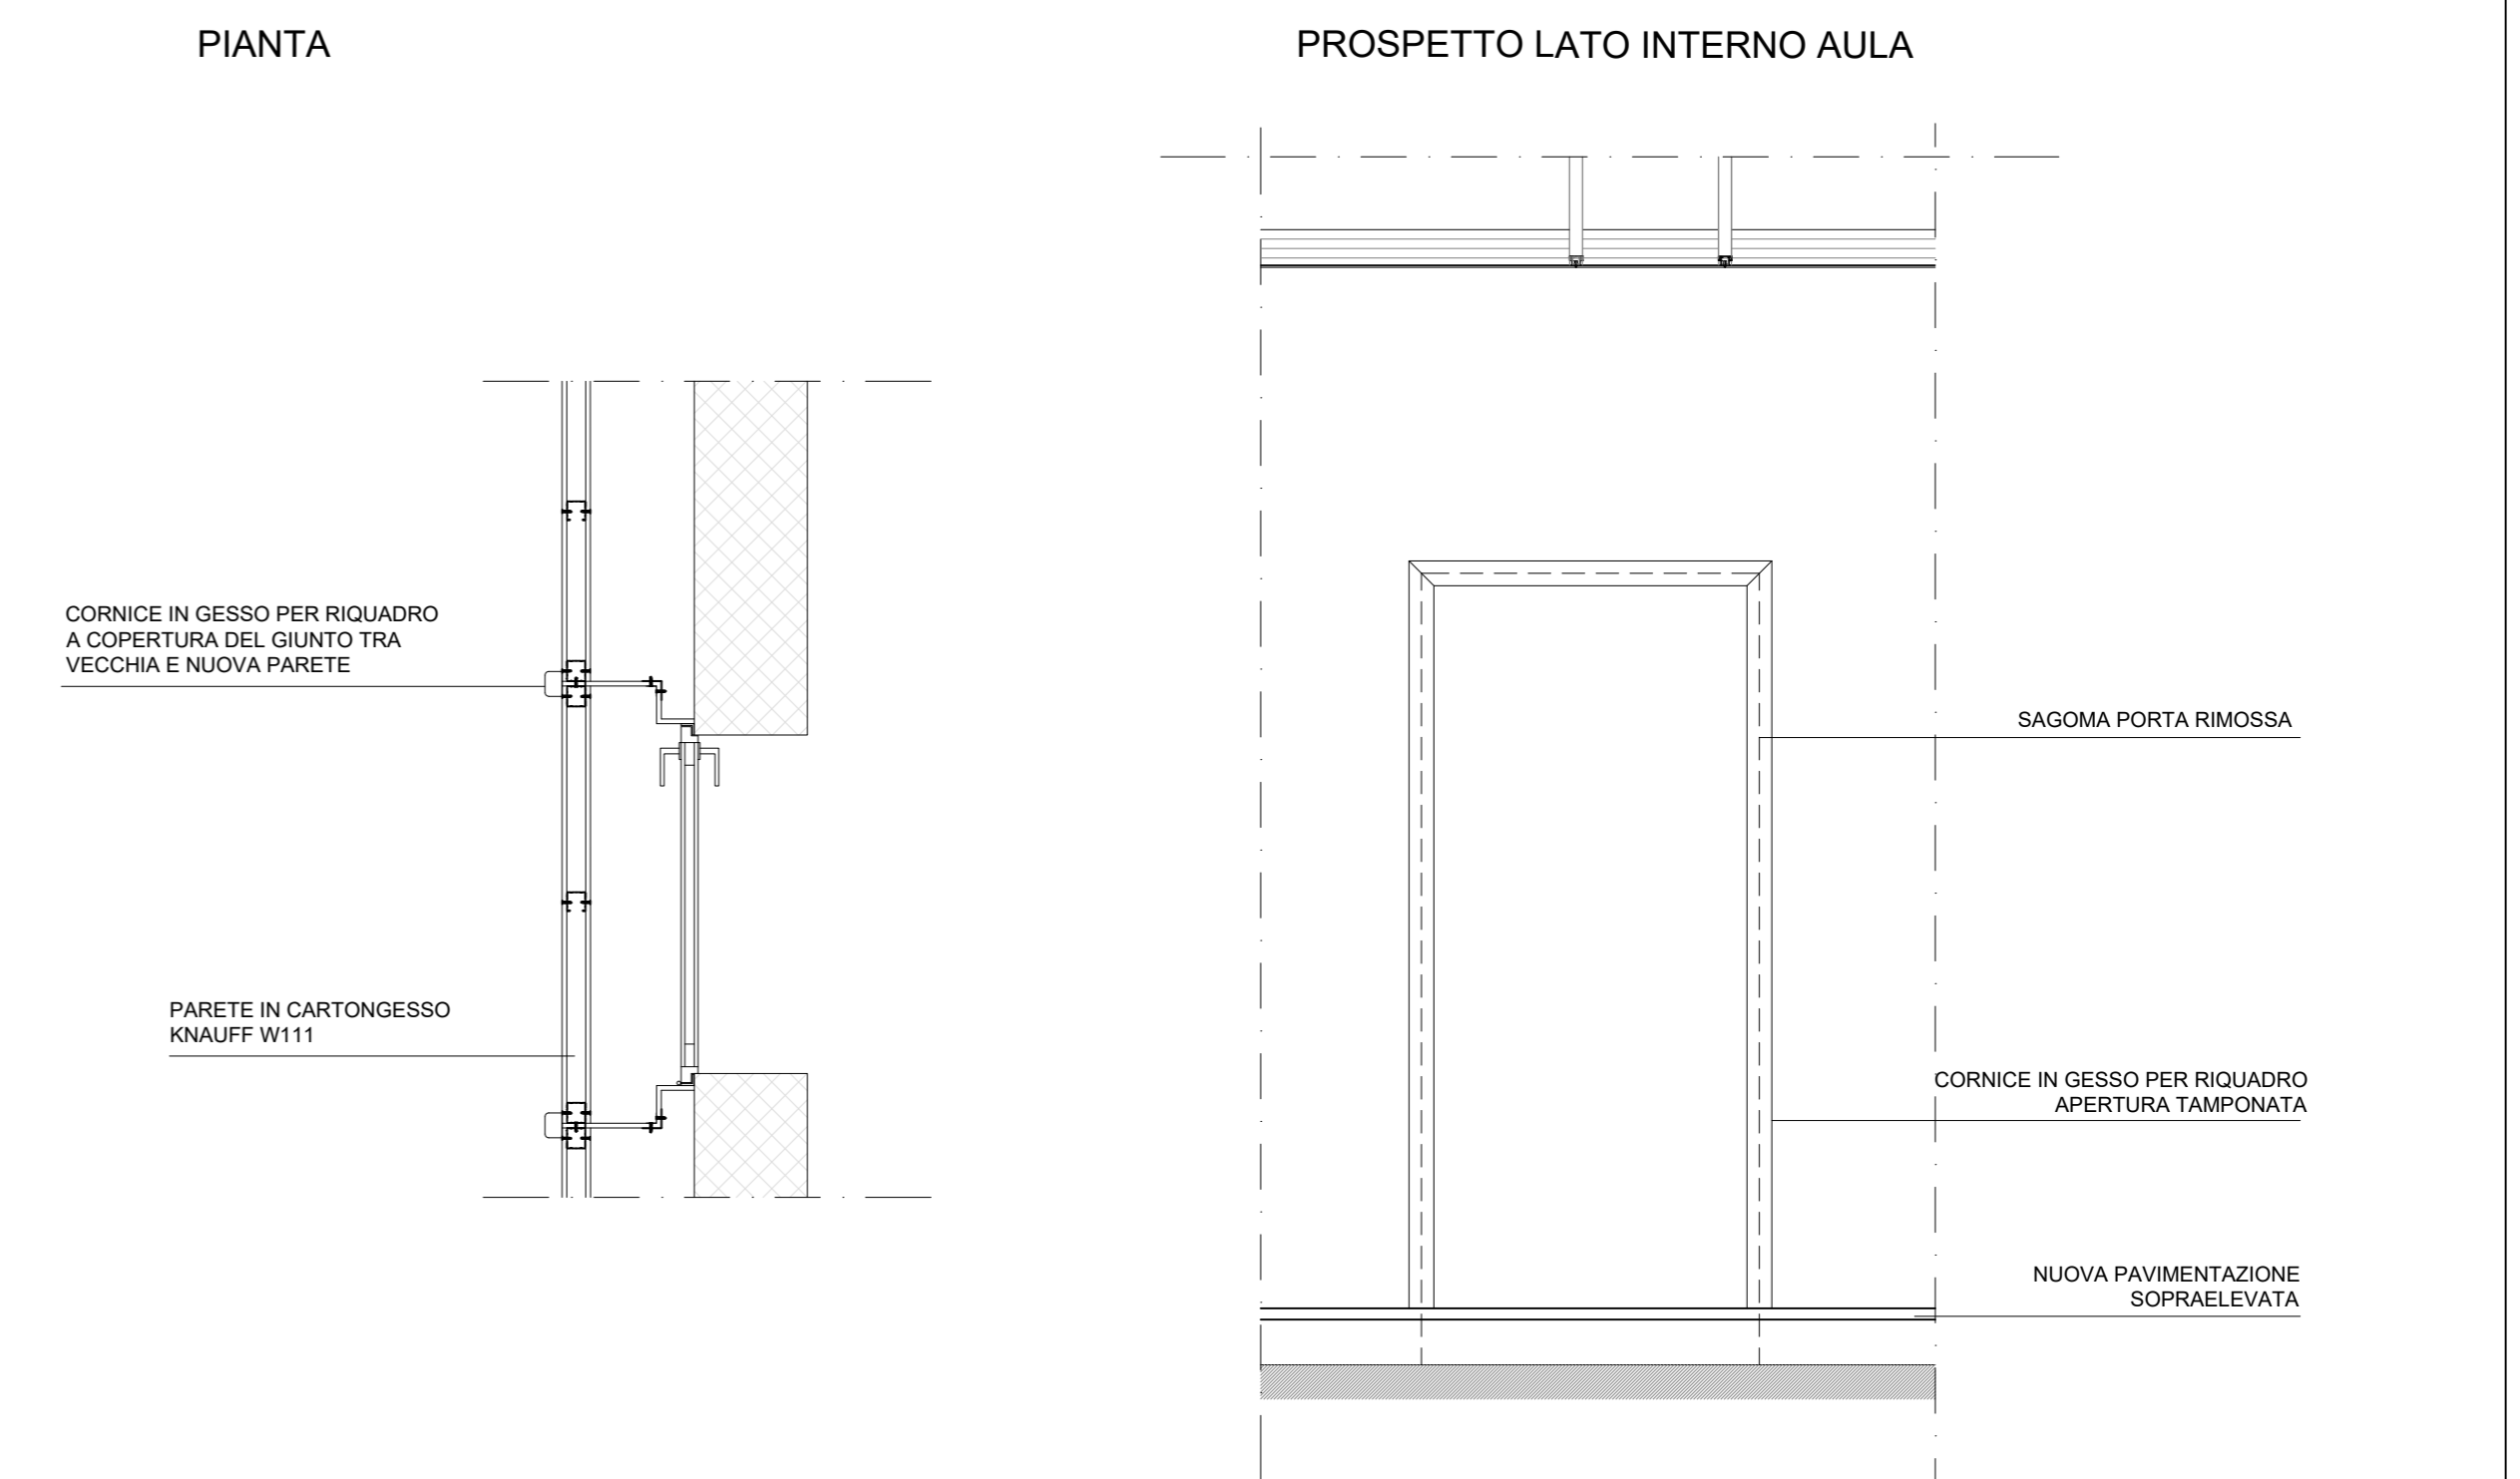

PARTICOLARE 4 - TAMPONAMENTO APERTURE scala 1:20



PARTICOLARE 5 - PAVIMENTAZIONE RIALZATA PER INSTALLAZIONE SEDUTE FISSE

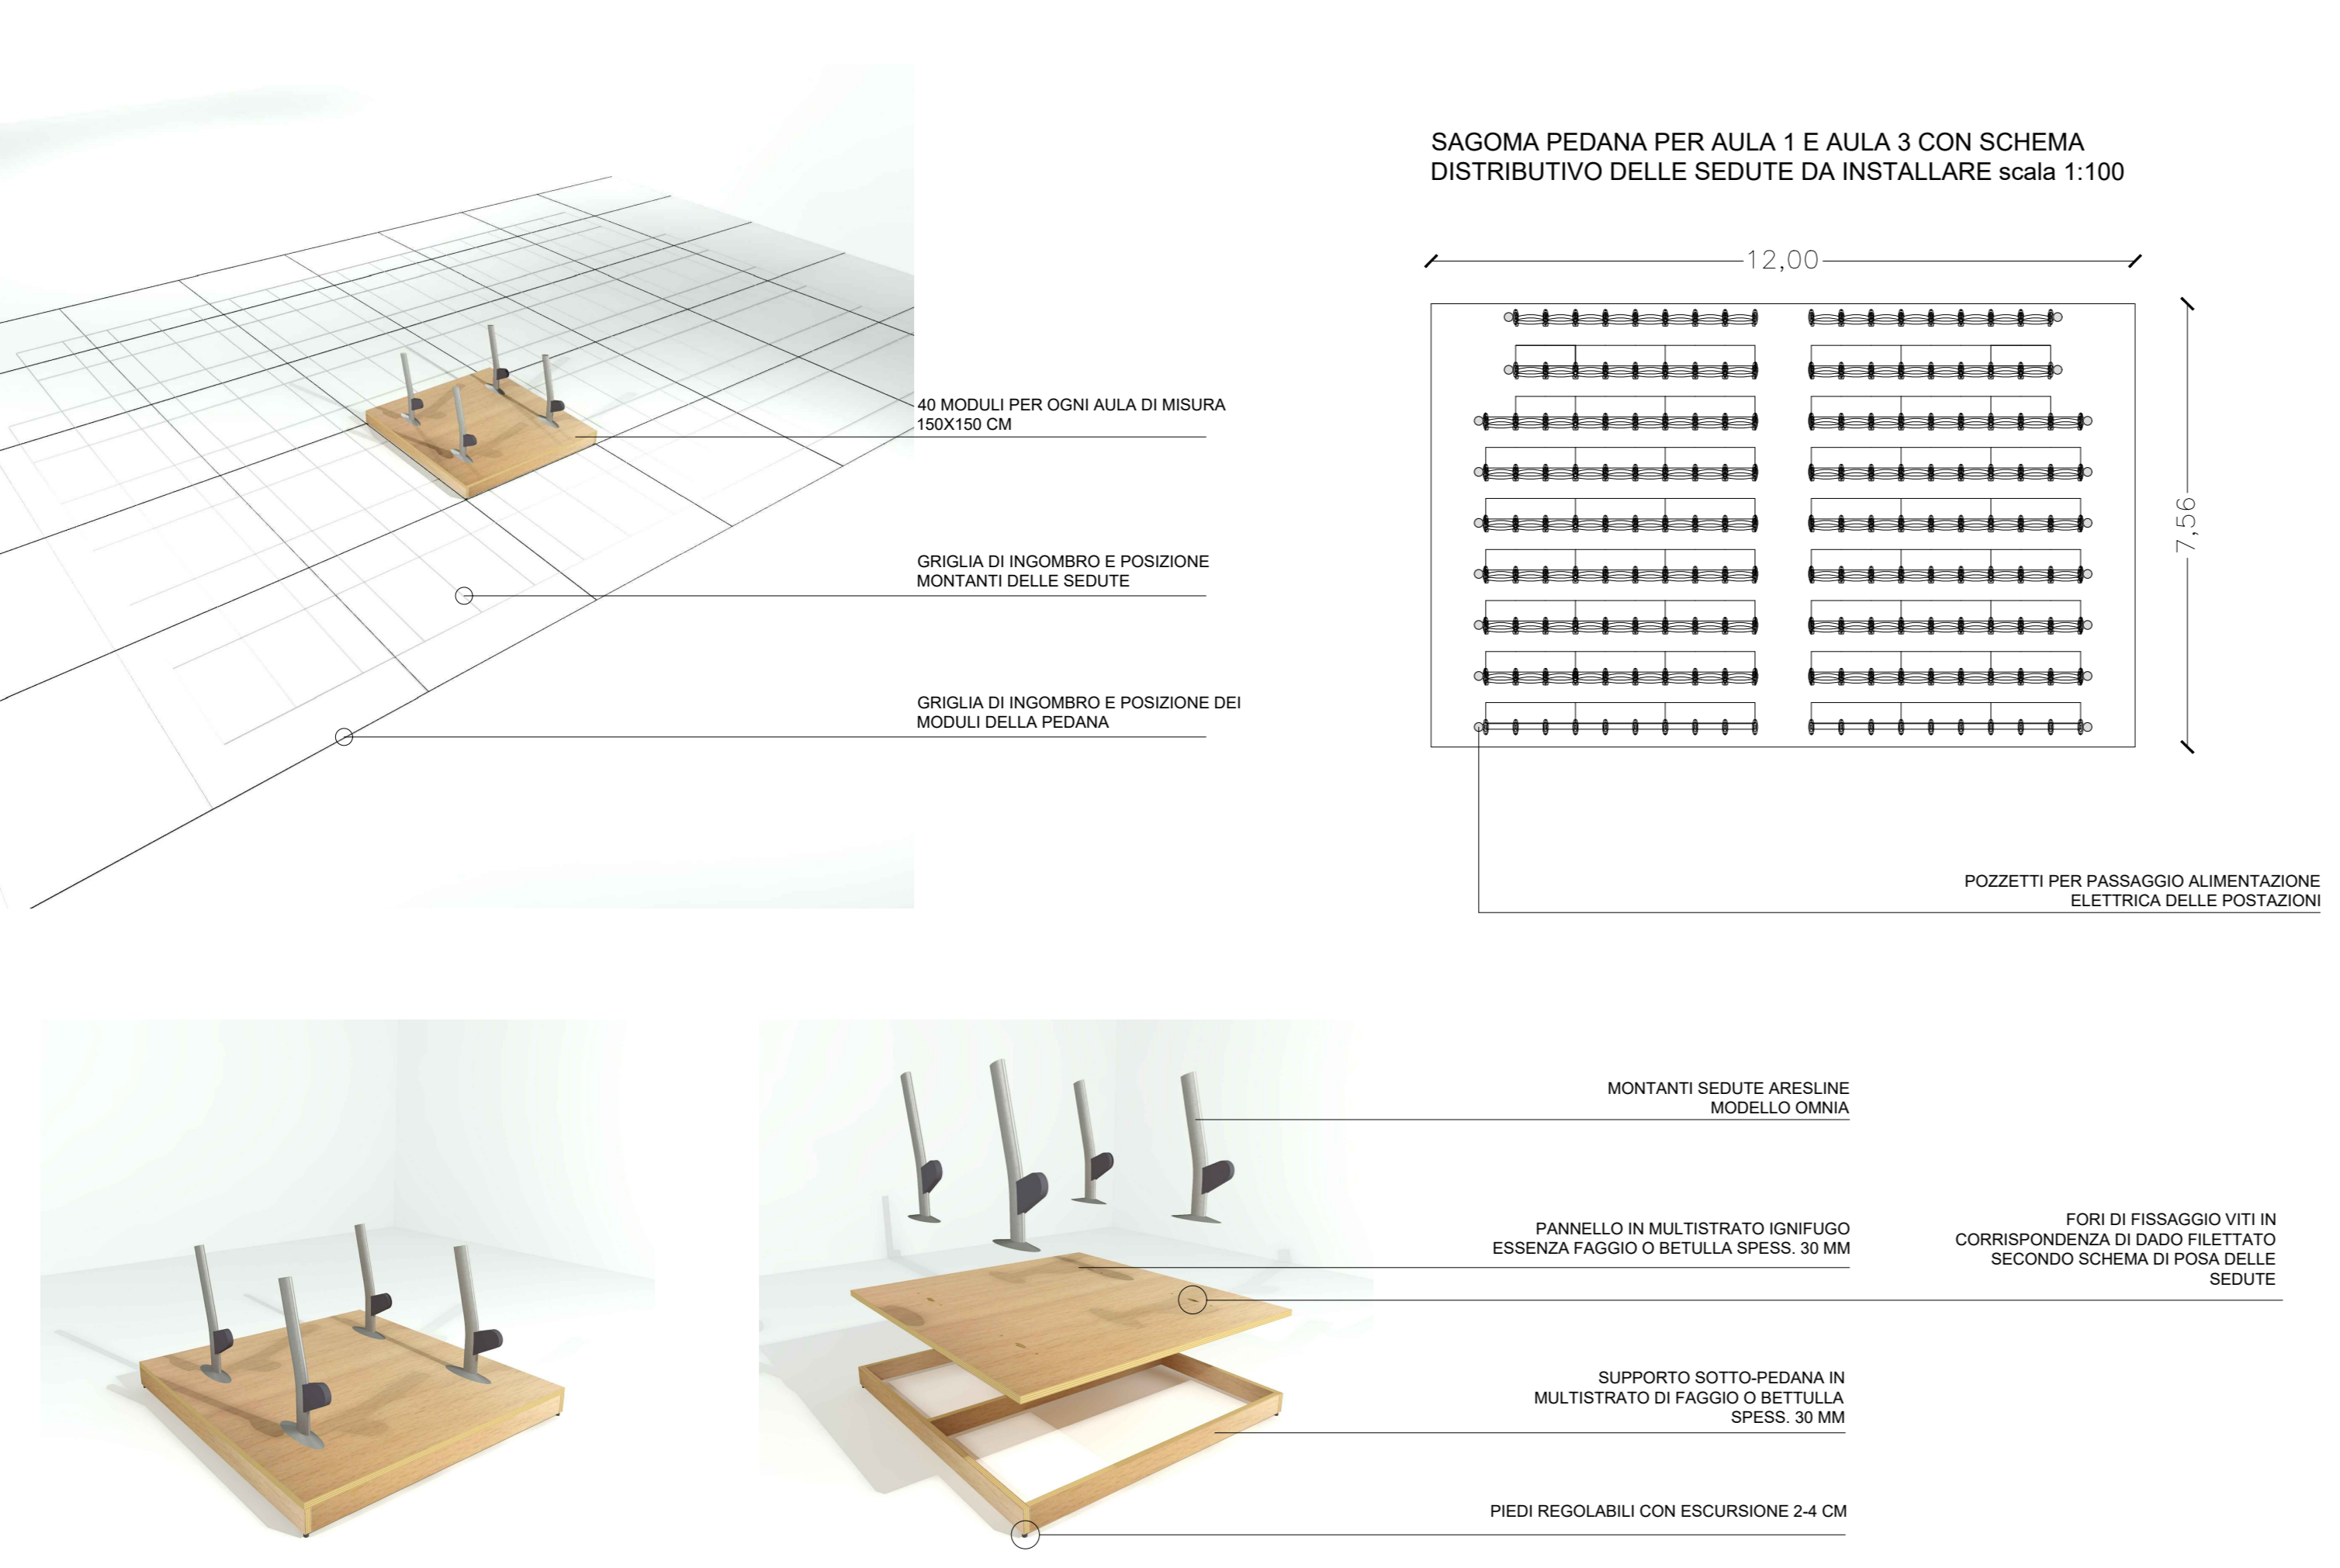

COMUNE DI TORINO

OGGETTO
PALAVELA
PROGETTO DI MODIFICA E ADEGUAMENTO DEI LOCALI
PER LA REALIZZAZIONE DI SALE CONFERENZA

INTERVENTO
OPERE DI MODIFICA INTERNA, MANUTENZIONE
STRAGORDINARIA E ADEGUAMENTO IMPIANTISTICO

LIVELLO
PROGETTUALE
PROGETTAZIONE ESECUTIVA
LOTTO 1 - OPERE EDILI

ELABORATO
PARTICOLARI COSTRUTTIVI

PROFONITORE
PARCOLIMPICO S.r.l.
Via Filadelfia n.82, 10134 Torino - TO -
P.I. 09449780015

CONCESSIONARIO
FONDAZIONE 20 MARZO 2006
Via Giordano Bruno n.191, 10134 Torino - TO -
C.F. 09438920010

PROGETTISTA



Via Piova Fratelli 63, 10060 Porte - TO -
P.I. 10017360016
bf@bforas.it
tel. 011 5219928

DATA	REVISIONE	SCALA	CODICE ELABORATO/TAVOLA
01/07/2019	01	1:100 - 1:20	ED 5