


PERCORSO CAVO DI ALIMENTAZIONE GENERALE - SCALA 1:100

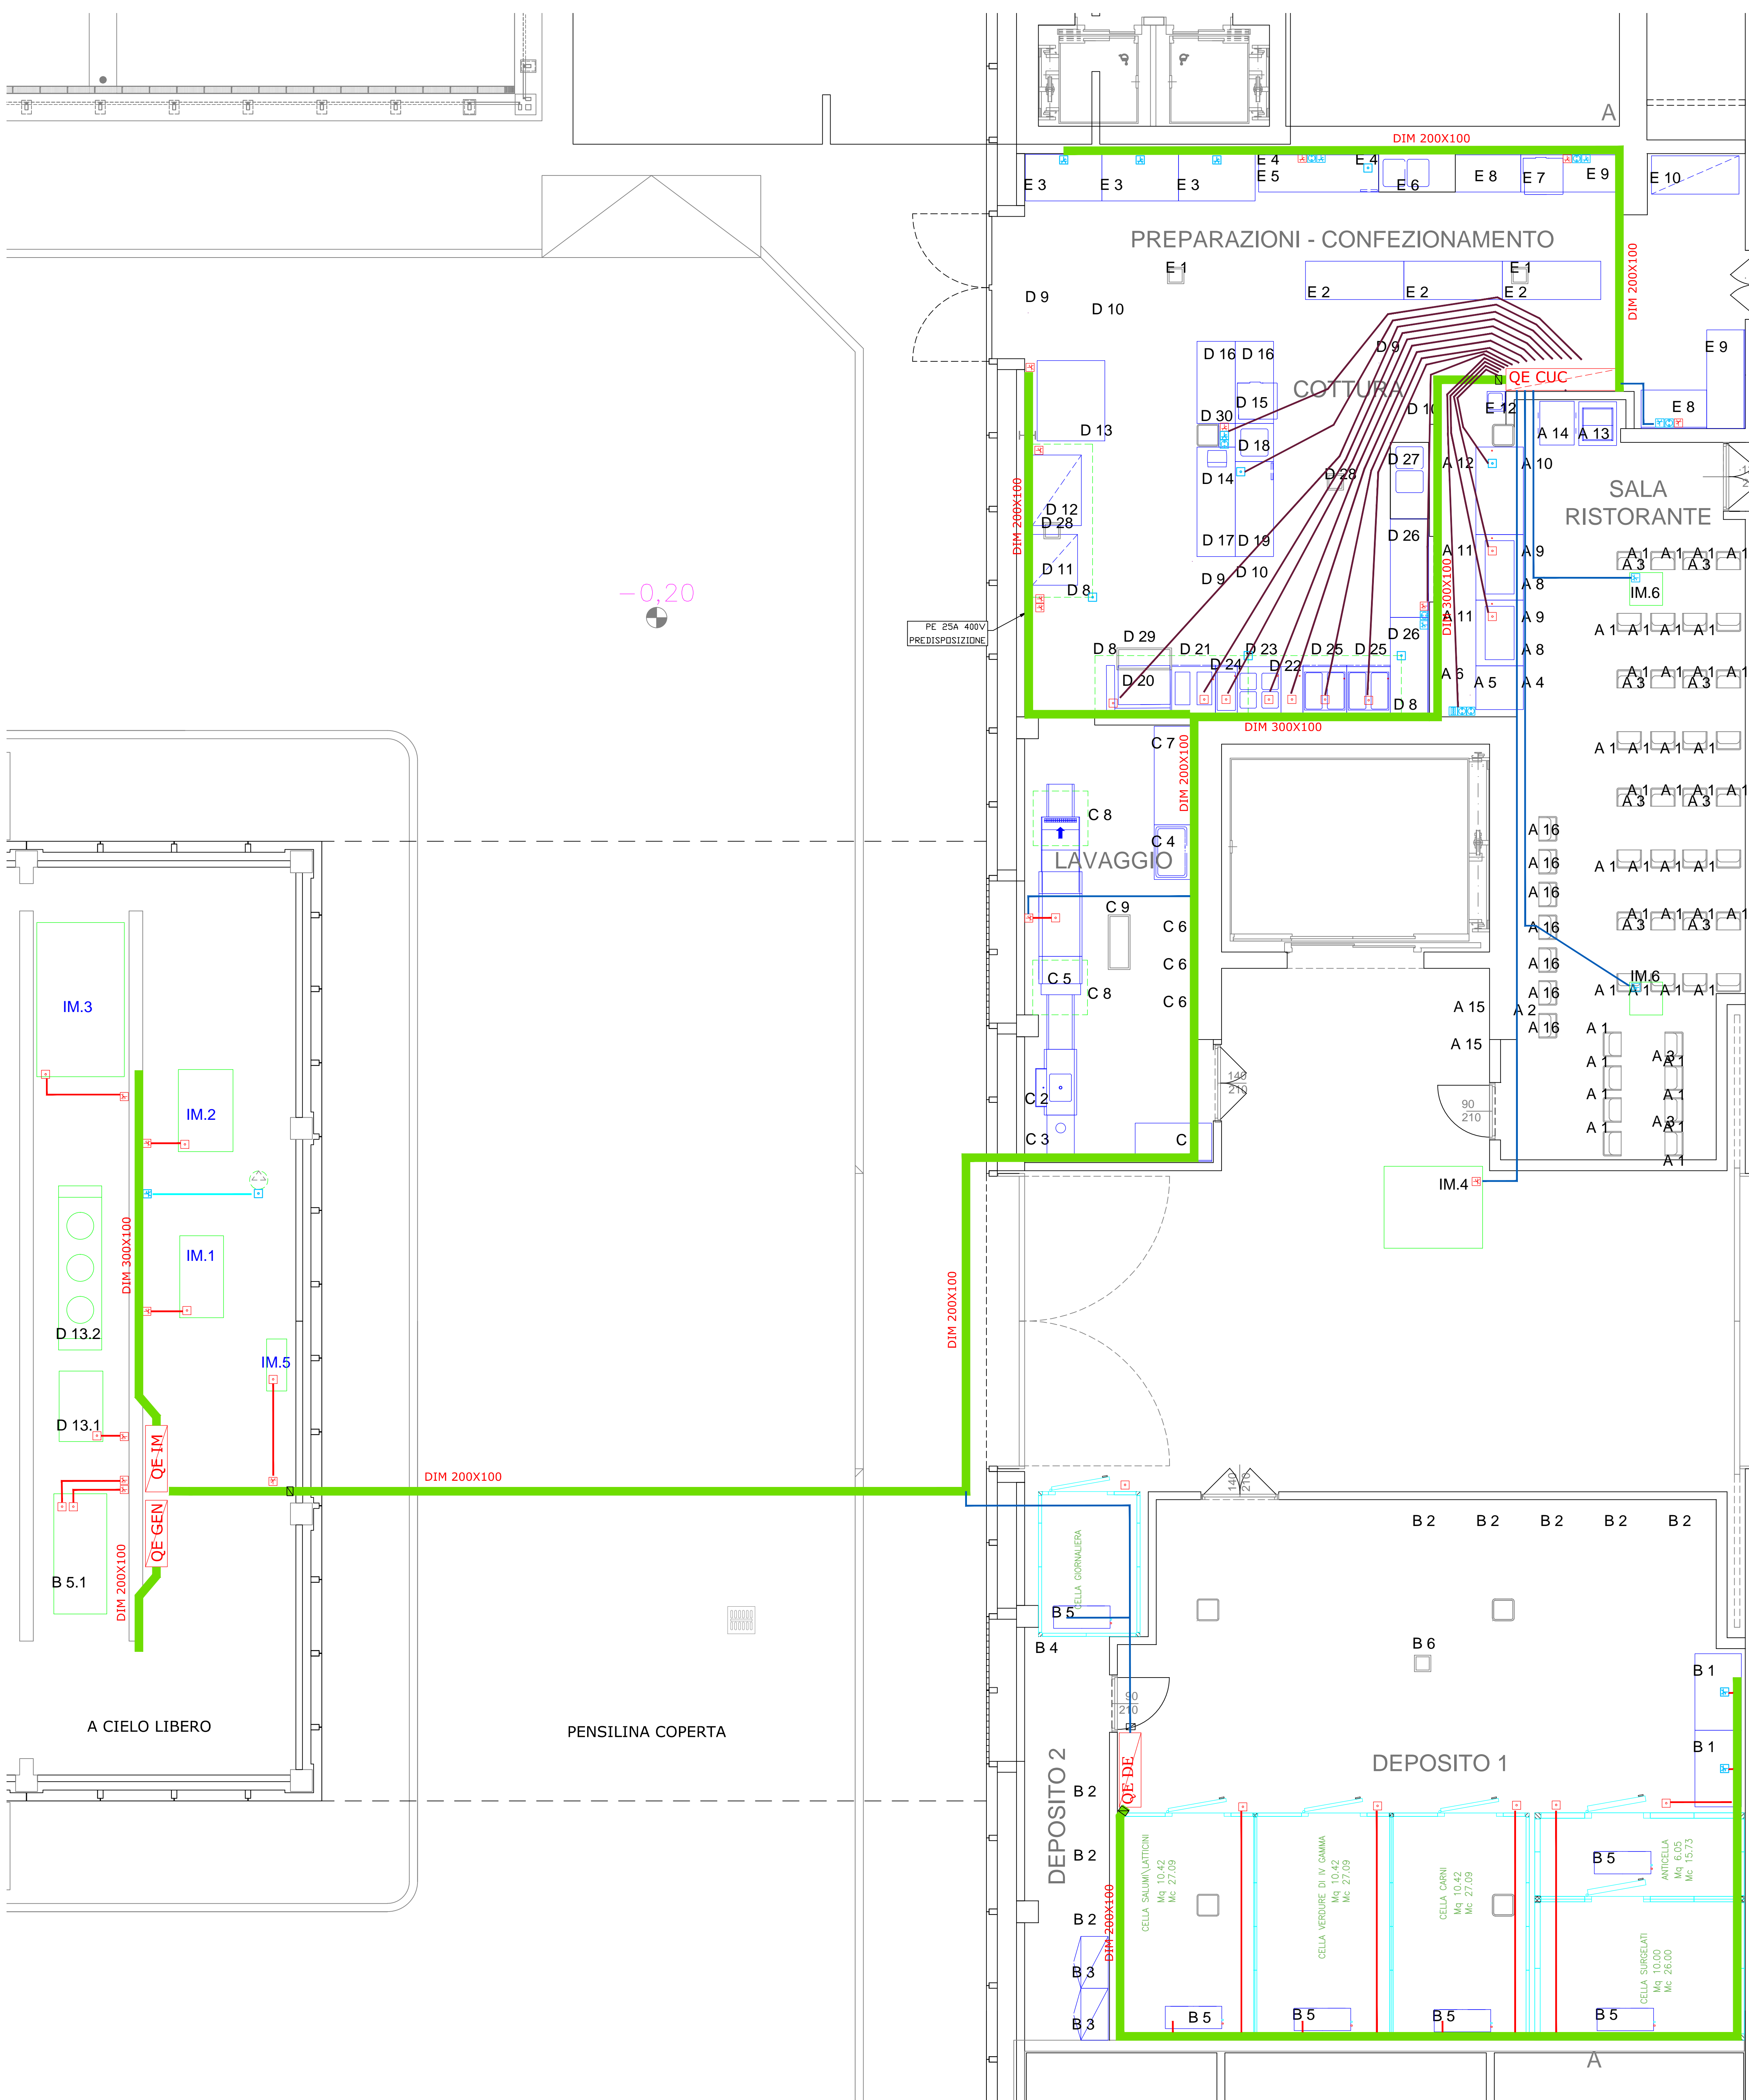

PLANIMETRIA IMPIANTO FM - SCALA 1:50

PREVEDERE OPPORTUNA QUANTITÀ RIGIDA AD ALTA RESISTENZA A PROTEZIONE DEL CAVO ELETTRICO CHE NON PERMETTA NESSUNA INFILTRAZIONE O CONTATTO CON ACQUA.

ARRIVO LINEA DA PAVIMENTO/PARETE

PARTICOLARE PRESE INTERBLOCCATE A PARETE PERCORSO INCASSATO

- AL: ARRIVO LINEA ELETTRICA DIRETTA A PARETE O PAVIMENTO TRIFASE SCORTA MINIMA DI CAVO ELETTRICO CM. 150
- AL AUX: ARRIVO LINEA ELETTRICA, h=cm260 da Pavimento, MONOFASE PROVENIENTE DA SOFFITTO O A MURLO O A PAVIMENTO
- PE: PRESA ELETTRICA INTERBLOCCATA A PARETE COMPLETA DI FUSIBILI E SPINA, A CARICO IMPIANTISTA
- PE AUX: COPPIA DI PRESE ELETTRICHE INTERBLOCCATE AUSILIARIE A PARETE N.1 V=AC230 16A N.1 V=IN=AC400 16A COMPLETA DI FUSIBILI E SPINA, A CARICO IMPIANTISTA
- PRESA ELETTRICA A PARETE TIPO SHUKO V=AC230 10A
- PRESA ELETTRICA A PARETE TIPO BIPASSO V=AC230 10A

N.B.: NEL RISPETTO DELLE NORMATIVE VIGENTI, SI RACCOMANDA DI DOTARE OGNI UTENZA, SIA ARRIVO LINEA CHE PRESA ELETTRICA, DI UN ADEGUATO CAVO DI MESSA A TERRA.

- PASSERELLA ASSOLUTA CON COPRERCHIO
- TUBAZIONE RIGIDA PVC A VISTA
- TUBAZIONE CORRUGATA INCASSATA

POS.	DATA	DESCRIZIONE	DIMENSIONI	ELETT. V. 230/1	ELETT. V. 400/2	CAV. Ø	MATERIALI	OPERAZIONE
A1	1	SEMINISTRAZIONE	800x200x100					
A2	1	MENSOLA ALTA	400x140					
A3	1	SCORRIASCIOLI LINEARI IN TUBI INDI	800x297					
A4	1	SCORRIASCIOLI LINEARI IN TUBI INDI	1070x297					
A5	1	SCORRIASCIOLI LINEARI IN TUBI INDI	1070x297					
committente: **PARCOLIMPICO**
 Parcolimpico srl - Via Fabbria 82, Torino

FRMA

oggetto dell'intervento:
**REALIZZAZIONE LOCALE CUCINA E SALA
 SOMMINISTRAZIONE PRESSO IL PALA ALPITOUR**

FRMA

data: MARZO 2019

scala: VARIE

PROGETTISTA:
 Studio di Progetto:
 Paolo Giacominzi

FRMA

AGGIORNAMENTI

n	aggiornamento	data	FRMA
1	revisione su quotazioni	05/06/2019	PG
2			

TAVOLA 9